



ÉLÉVATION PRINCIPALE



ERIC LABERGE

Technologue en architecture

Tél.: 450-444 7968

eric.laberge.tp@hotmail.com

MEMBRE DE L'ORDRE DES

TECHNOLOGUES PROFESSIONNELS
DU QUÉBEC

NOTES GÉNÉRALES:

- L'entrepreneur devra vérifier toutes dimensions et conditions de chantier avant de débiter.
- Les cotes ont priorités sur le dessin à l'échelle.
- Le bois de charpente devra être du SPF #1.
- Ces dessins respectent les codes en vigueur.
- Toutes modifications aux dessins devront être signalées et approuvées par Eric Laberge.

PROJET:

AGRANDIS. DE LA RÉ.
BELISLE / BÉLANGER
38 Rue Des GRIVES
ST-BASILE-LE-GRAND

TITRE:

ÉLÉVATION

ÉCHELLE:

3/16"=1'-0"

DATE:

11 AOÛT 2008

DESSINÉ PAR:

ERIC LABERGE


PROJET NO.:

0835

PAGE:

1

7

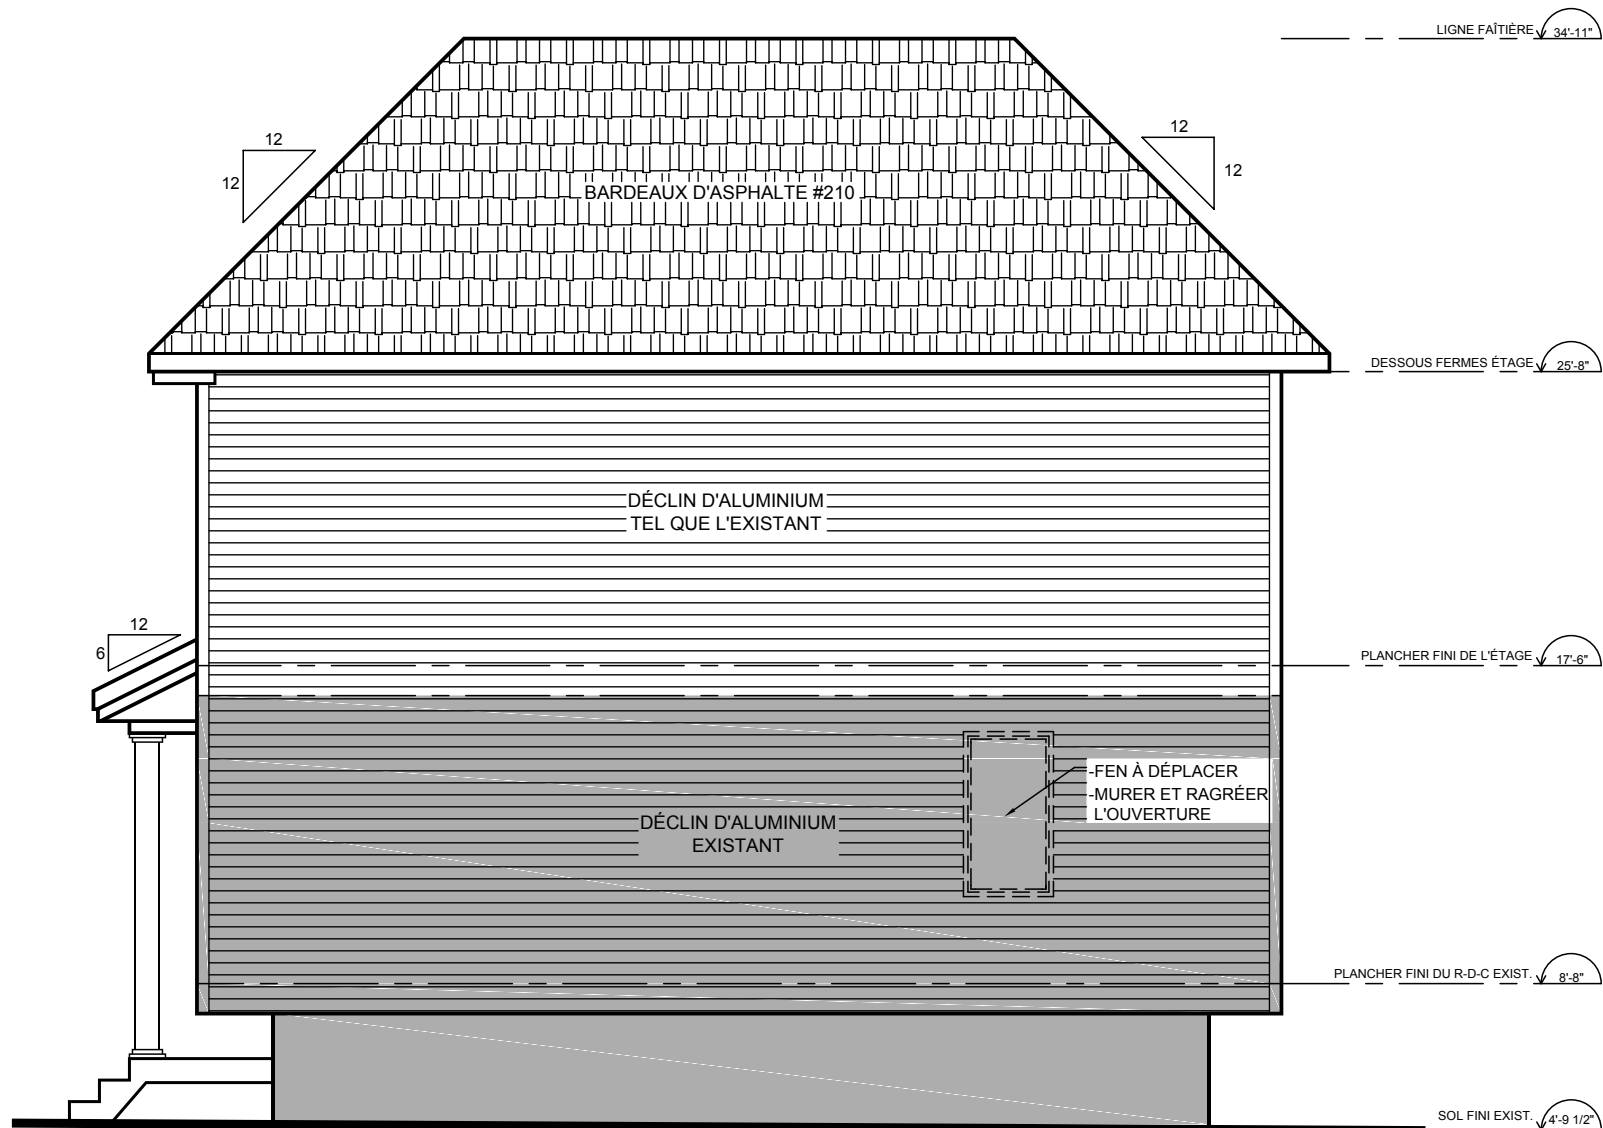

ÉLÉVATION DROITE



ERIC LABERGE

Technologue en architecture

Tél.: 450-444 7968

eric.laberge.tp@hotmail.com

MEMBRE DE L'ORDRE DES

TECHNOLOGUES PROFESSIONNELS
DU QUÉBEC

NOTES GÉNÉRALES:

- L'entrepreneur devra vérifier toutes dimensions et conditions de chantier avant de débiter.
- Les cotes ont priorité sur le dessin à l'échelle.
- Le bois de charpente devra être du SPF #1.
- Ces dessins respectent les codes en vigueur.
- Toutes modifications aux dessins devront être signalées et approuvées par Eric Laberge.

PROJET:

AGRANDIS. DE LA RÉG.
BELISLE / BÉLANGER
38 Rue Des GRIVES
ST-BASILE-LE-GRAND

TITRE:

ÉLÉVATION

ÉCHELLE:

3/16"=1'-0"

DATE:

11 AOÛT 2008

DESSINÉ PAR:

ERIC LABERGE

PROJET NO.:

0835

PAGE:

2

7



ÉLÉVATION ARRIÈRE



ERIC LABERGE

Technologue en architecture

Tél.: 450-444 7968

eric.laberge.tp@hotmail.com

MEMBRE DE L'ORDRE DES

TECHNOLOGUES PROFESSIONNELS
DU QUÉBEC

NOTES GÉNÉRALES:

- L'entrepreneur devra vérifier toutes dimensions et conditions de chantier avant de débiter.
- Les cotes ont priorités sur le dessin à l'échelle.
- Le bois de charpente devra être du SPF #1.
- Ces dessins respectent les codes en vigueur.
- Toutes modifications aux dessins devront être signalées et approuvées par Eric Laberge.

PROJET:

AGRANDIS. DE LA RÉS.
BELISLE / BÉLANGER
38 Rue Des GRIVES
ST-BASILE-LE-GRAND

TITRE:

ÉLÉVATION

ÉCHELLE:

3/16"=1'-0"

DATE:

11 AOÛT 2008

DESSINÉ PAR:

ERIC LABERGE


PROJET NO.:

0835


PAGE:

3

7

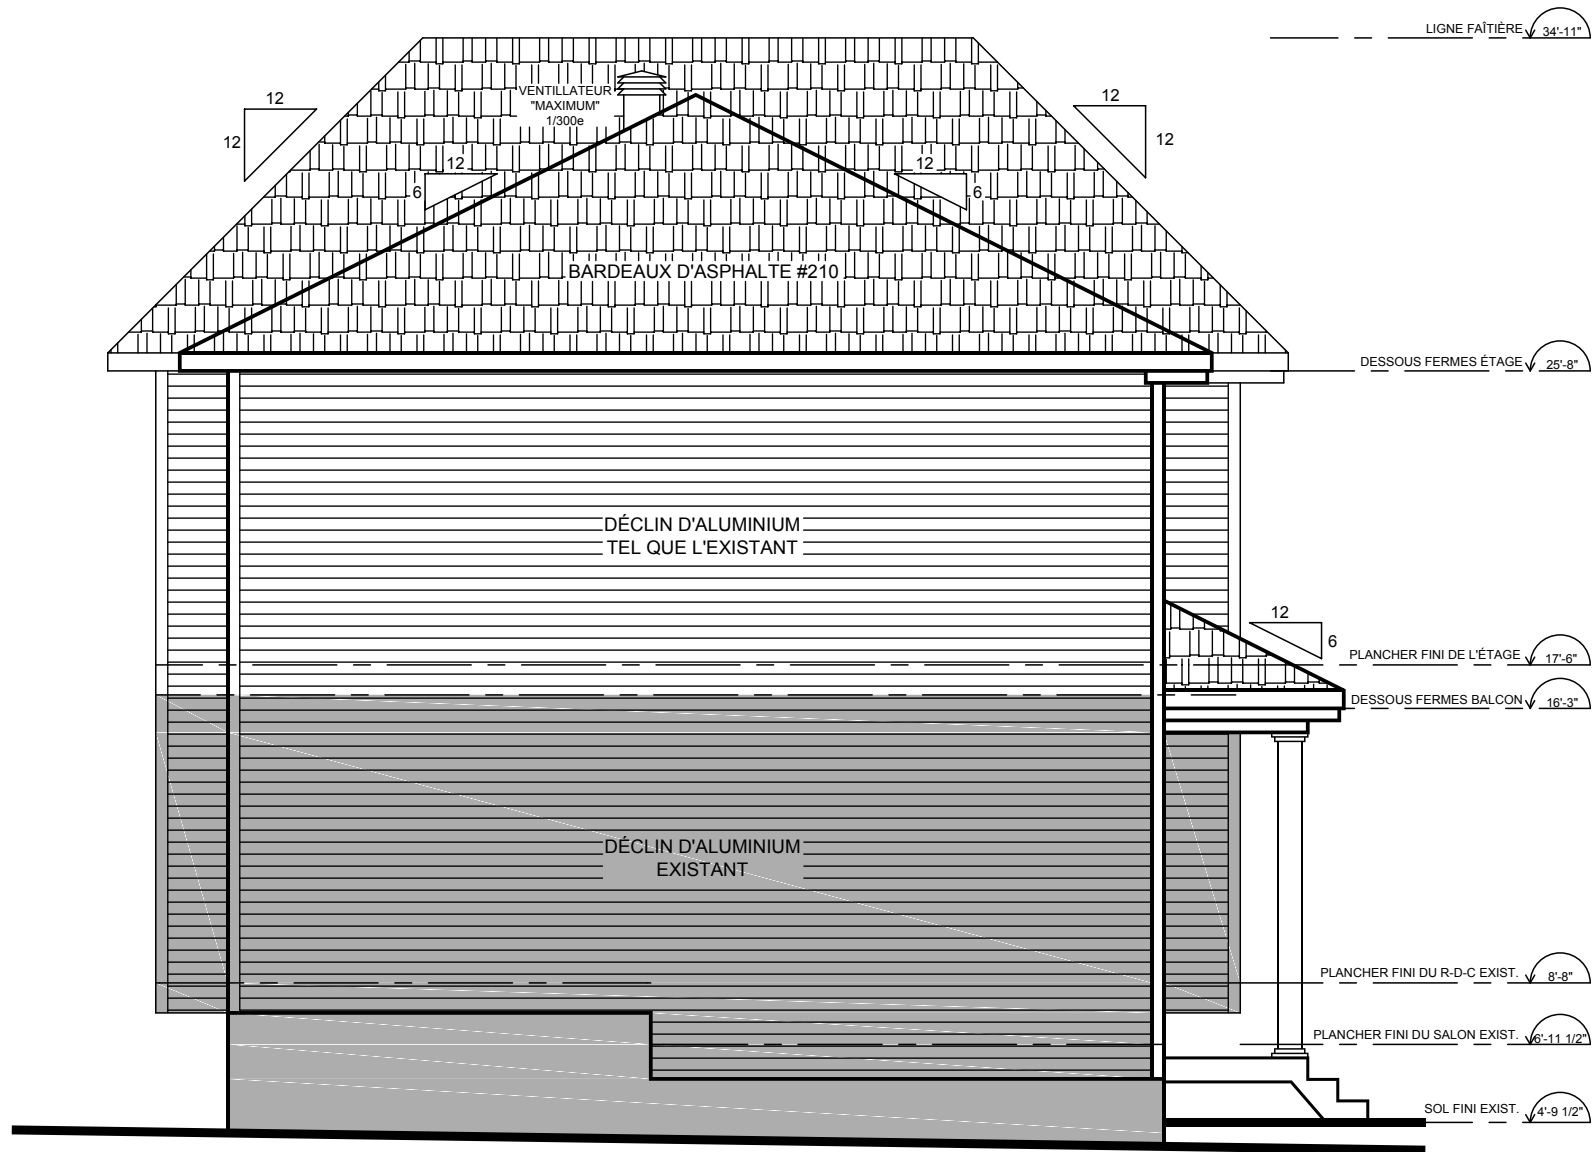

ÉLÉVATION GAUCHE

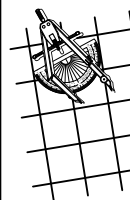

ERIC LABERGE

Technologue en architecture

Tél.: 450-444 7968

eric.laberge.tp@hotmail.com

MEMBRE DE L'ORDRE DES

TECHNOLOGUES PROFESSIONNELS
DU QUÉBEC

NOTES GÉNÉRALES:

- L'entrepreneur devra vérifier toutes dimensions et conditions de chantier avant de débiter.
- Les cotes ont priorité sur le dessin à l'échelle.
- Le bois de charpente devra être du SPF #1.
- Ces dessins respectent les codes en vigueur.
- Toutes modifications aux dessins devront être signalées et approuvées par Eric Laberge.

PROJET:

AGRANDIS. DE LA RÉ.
BELISLE / BÉLANGER
38 Rue Des GRIVES
ST-BASILE-LE-GRAND

TITRE:

ÉLÉVATION

ÉCHELLE:

3/16"=1'-0"

DATE:

11 AOÛT 2008

DESSINÉ PAR:

ERIC LABERGE


PROJET NO.:

0835

PAGE:

4

7

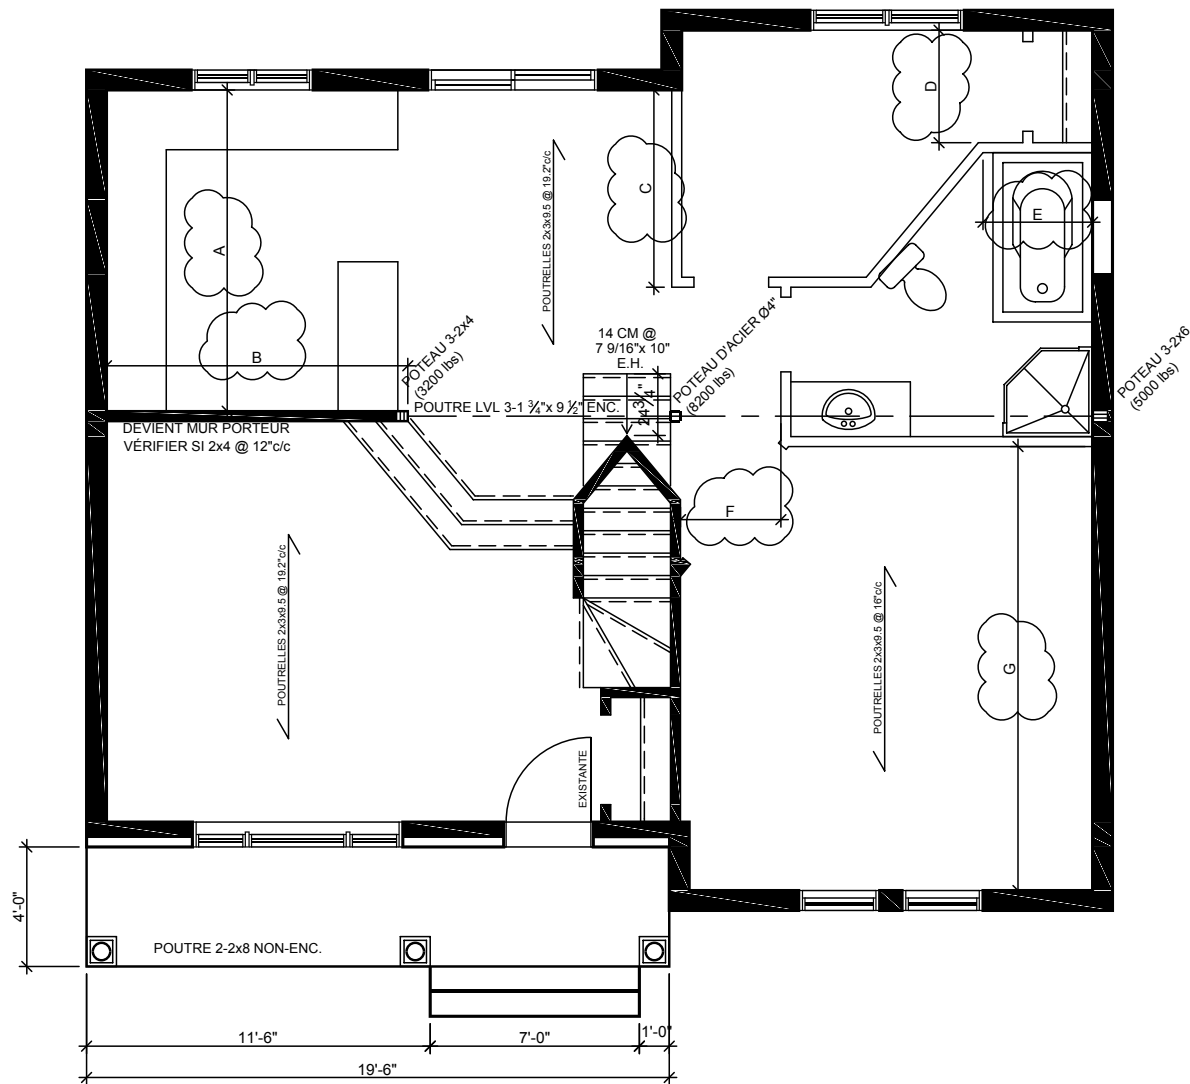

NOUVEAU PLAN DU REZ-DE-CHAUSSÉE



ERIC LABERGE

Technologue en architecture

Tél.: 450-444 7968

eric.laberge.tp@hotmail.com

MEMBRE DE L'ORDRE DES

TECHNOLOGUES PROFESSIONNELS
DU QUÉBEC

NOTES GÉNÉRALES:

- L'entrepreneur devra vérifier toutes dimensions et conditions de chantier avant de débiter.
- Les cotes ont priorités sur le dessin à l'échelle.
- Le bois de charpente devra être du SPF #1.
- Ces dessins respectent les codes en vigueur.
- Toutes modifications aux dessins devront être signalées et approuvées par Eric Laberge.

PROJET:

AGRANDIS. DE LA RÉ.
BELISLE / BÉLANGER
38 Rue Des GRIVES
ST-BASILE-LE-GRAND

TITRE:

PLAN

ÉCHELLE:

AUCUNE

DATE:

11 AOÛT 2008

DESSINÉ PAR:

ERIC LABERGE


PROJET NO.:

0835

PAGE:

5

7

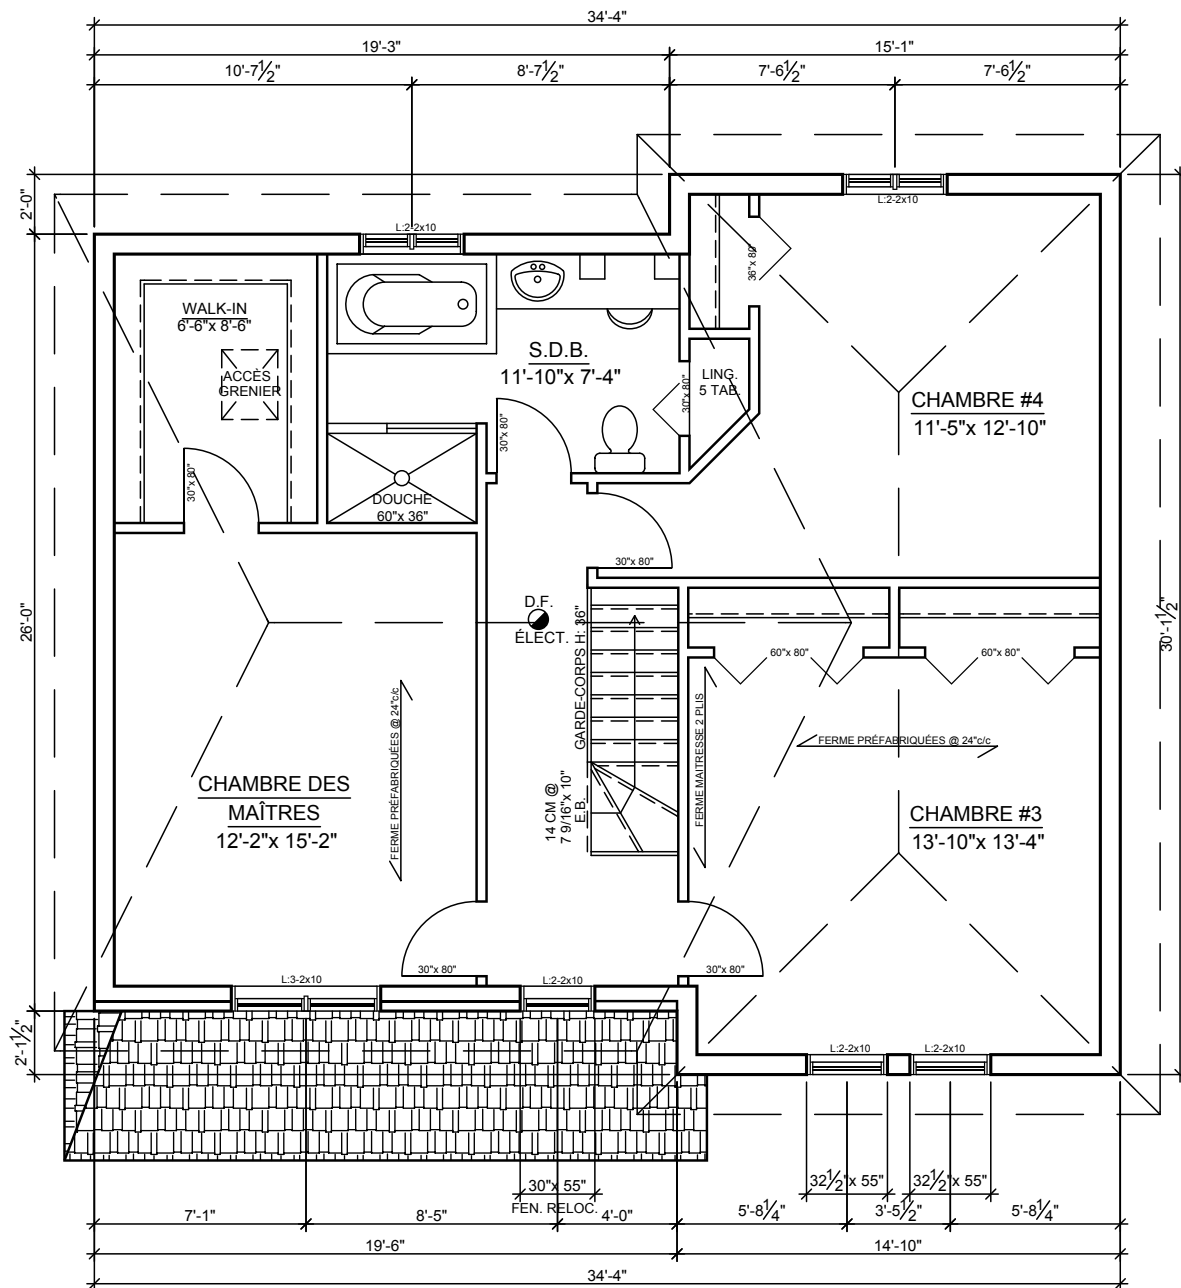

PLAN DE L'ÉTAGE



ERIC LABERGE

Technologue en architecture

Tél.: 450-444 7968

eric.laberge.tp@hotmail.com

MEMBRE DE L'ORDRE DES

TECHNOLOGUES PROFESSIONNELS

DU QUÉBEC

NOTES GÉNÉRALES:

- L'entrepreneur devra vérifier toutes dimensions et conditions de chantier avant de débiter.
- Les cotes ont priorités sur le dessin à l'échelle.
- Le bois de charpente devra être du SPF #1.
- Ces dessins respectent les codes en vigueur.
- Toutes modifications aux dessins devront être signalées et approuvées par Eric Laberge.

PROJET:

AGRANDIS. DE LA RÉ.
 BELISLE / BÉLANGER
 38 Rue Des GRIVES
 ST-BASILE-LE-GRAND

TITRE:

PLAN

ÉCHELLE:

AUCUNE

DATE:

11 AOÛT 2008

DESSINÉ PAR:

ERIC LABERGE

PROJET NO.:

0835

PAGE:

6

7

TOITURE

BARDEAUX D'ASPHALTE #210lbs (auto-collant)
MEMBRANE AUTO-COLLANTE SUR 3/8"
CONTREPLAQUE 1/2"
FERMES PREFABRIQUEES @24"o/c
ISOLANT FIBRE DE VERRE 12"(r-31)
PARE-VAPEUR D'ALUMINIUM 0.006"
FOURRURES 1x3 @16"o/c (pose horizontale)
GYPSE 1/2"

MUR DE L'ETAGE

PAREMENT D'ALU. HORIZONTALE 1/2"
FOURRURES 1x3 @16"o/c (pose verticale)
PARE-AIR (type tyvek) 0.006"
Panneau D'AGLOMERE 7/16"
MONTANT 2x6 @16"o/c
ISOLANT FIBRE DE VERRE 6"(r-20)
PARE-VAPEUR D'ALUMINIUM 0.006"
FOURRURES 1x3 @16"o/c (pose horizontale)
GYPSE 1/2"

MUR DE L'ETAGE

PAREMENT DE BRIQUE 3 1/2"
ESPACE D'AIR 1"
PARE-AIR (type tyvek) 0.006"
CARTON FIBRE 7/16"
MONTANT 2x6 @16"o/c
ISOLANT FIBRE DE VERRE 6"(r-20)
PARE-VAPEUR D'ALUMINIUM 0.006"
FOURRURES 1x3 @16"o/c (pose horizontale)
GYPSE 1/2"

DÉCLIN D'ALUMINIUM
TEL QUE L'EXISTANT

DÉCLIN D'ALUMINIUM
EXISTANT

POUTRE 2-2x8

COUPE LATÉRALE

NOTES GÉNÉRALES:

- L'entrepreneur devra vérifier toutes dimensions et conditions de chantier avant de débiter.
- Les cotes ont priorités sur le dessin à l'échelle.
- Le bois de charpente devra être du SPF #1.
- Ces dessins respectent les codes en vigueur.
- Toutes modifications aux dessins devront être signalées et approuvées par Eric Laberge.

PROJET:

AGRANDIS. DE LA RÉ.
BELISLE / BÉLANGER
38 Rue Des GRIVES
ST-BASILE-LE-GRAND

TITRE:

COUPE

ÉCHELLE:

3/16"=1'-0"

DATE:

11 AOÛT 2008

DESSINÉ PAR:

ERIC LABERGE

PROJET NO.:

0835

PAGE:

7 / 7



ERIC LABERGE

Technologue en architecture

Tél.: 450-444 7968

eric.laberge.tp@hotmail.com

MEMBRE DE L'ORDRE DES

TECHNOLOGUES PROFESSIONNELS

DU QUÉBEC